



Schnitt A - Bewehrung Schwimmbeckenwand

Bewehrungsangaben je lfm Schwimmbeckenwand

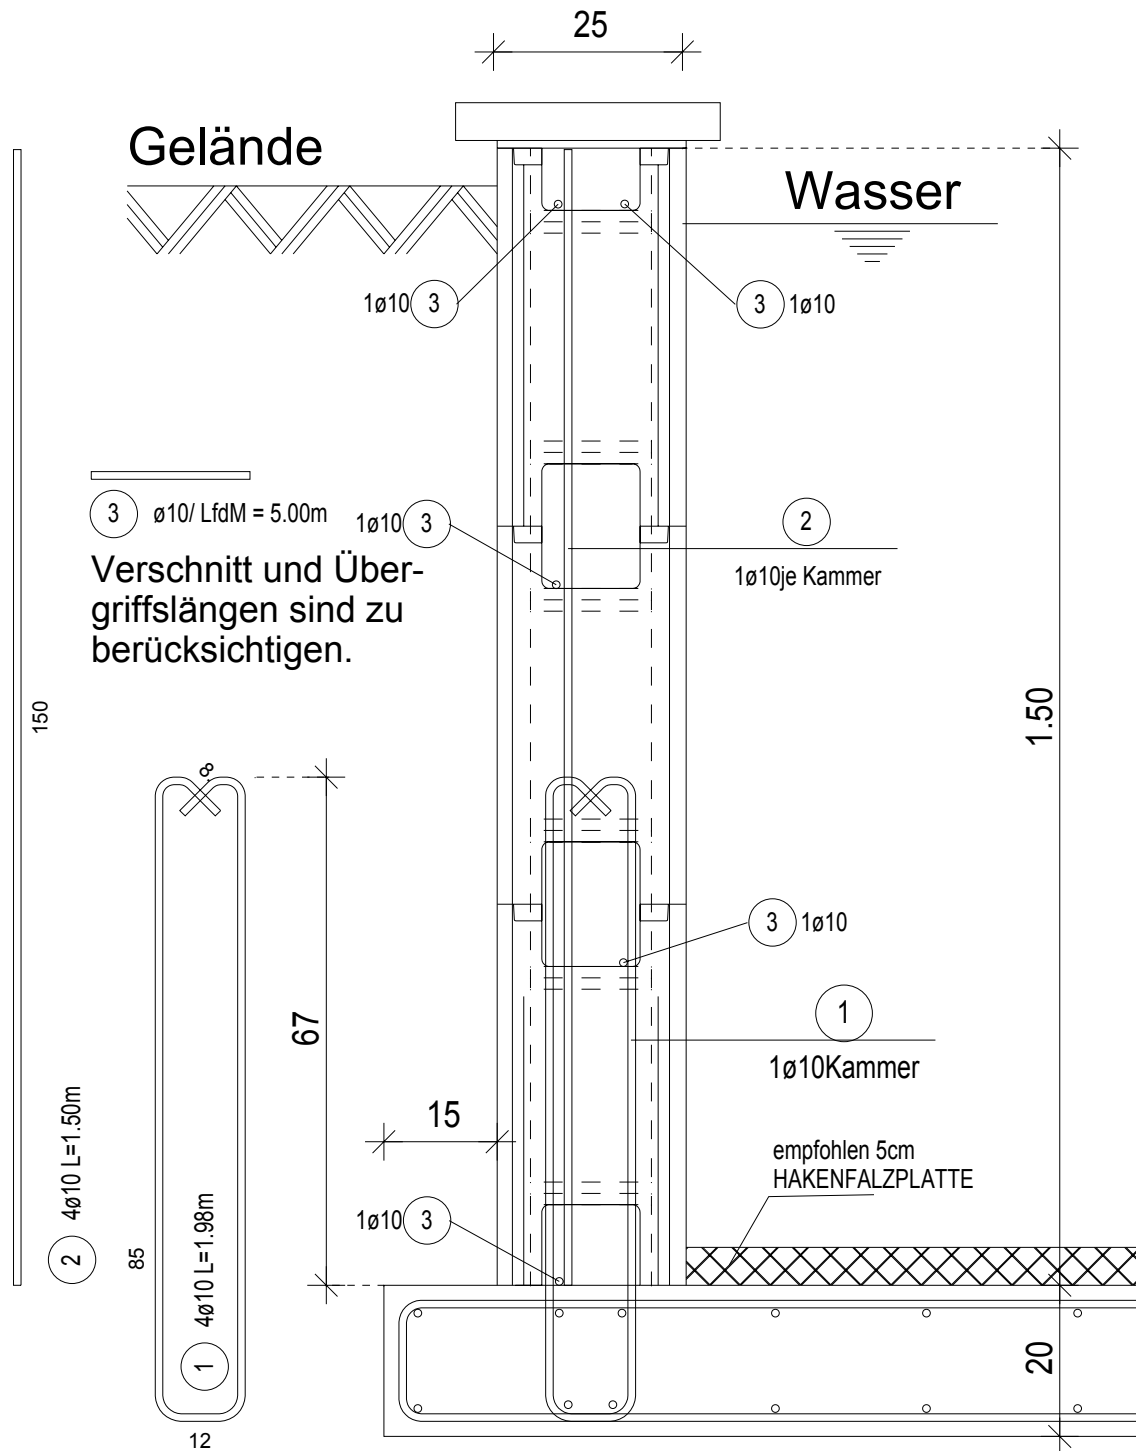

Plattenstärke u. -bewehrung in Abhängigkeit der Bodenverhältnisse bzw. lt. statischem Erfordernis.

Grundriss - Bewehrung Schwimmbeckenwand

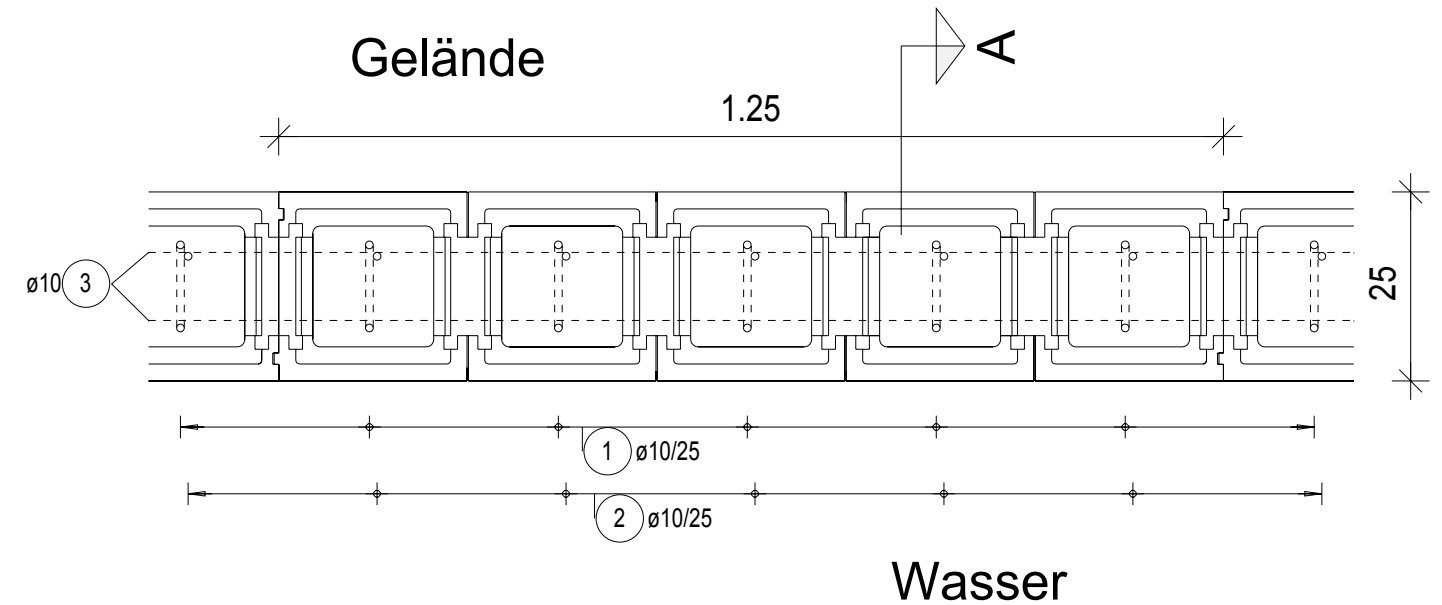

Betongüte: mind. C 16/20 Stahlgüte: BSt 550

DATUM

12.10.2004

MASZTAB

1:10

Poly-Line NT
Systemblatt - Bewehrung
Schwimmbeckenwand $t < 150\text{cm}$